



**ΥΠΟΜΗΝΙΑ ΦΩΤΙΣΜΟΥ**

- \* Φωτιστικό οδοφωτιστικό σε στο χαμηλό
- × Φωτιστικό εκαιχάκι
- Δ Φωτιστικό δαπέδου χαμηλό
- Ο Φωτιστικό δέντρου (για δέντρα)
- ▽ Φωτιστικό οδοφωτιστικό σε στο ψηλό
- Επιπρόσθετο φωτιστικό εξωτερικού χώρου

**ΥΠΟΜΗΝΙΑ**

- Ρυμοστατική Γραμμή

φορέας έργου  
**ΕΛΛΗΝΙΚΗ ΔΗΜΟΚΡΑΤΙΑ**  
**ΠΕΡΙΦΕΡΕΙΑ ΚΡΗΤΗΣ**  
**ΔΗΜΟΣ ΑΓ. ΒΑΣΙΛΕΙΟΥ**

διεύθυνση φορέα  
**ΔΙΕΥΘΥΝΣΗ ΤΕΧΝΙΚΩΝ ΥΠΗΡΕΣΙΩΝ**

έργο  
**Αναβάθμιση τοπικού οδικού δικτύου και σημειακές παρεμβάσεις ανάπτυξης κοινόχρηστων χώρων στον οικισμό Πλακιά**

θέση  
**ΕΝΤΟΣ ΟΙΚΙΣΜΟΥ ΠΛΑΚΙΑ, ΔΗΜΟΣ ΑΓ. ΒΑΣΙΛΕΙΟΥ**

μέγεθος - μηχανικοί  
**ΑΡΧΙΤΕΚΤΟΝΙΚΗ ΜΕΛΕΤΗ**  
**ΚΛΑΔΟΣ ΑΝΔΡΕΑΣ - αρχιτέκτονας μηχανικός**

τύπος σχεδίου  
**ΚΑΤΟΨΗ / ΤΟΜΗ / ΟΨΗ**

**A. 1.3**

κλίμακα  
**1 / 200**

ημερομηνία  
**ΑΥΓΟΥΣΤΟΣ 2015**


σχεδιαστής - υπογραφή

θεωρητής


φάση

Όψη Γ  
 Κλίμακα 1:100

Σχηματική τομή Α  
 Κλίμακα 1:100

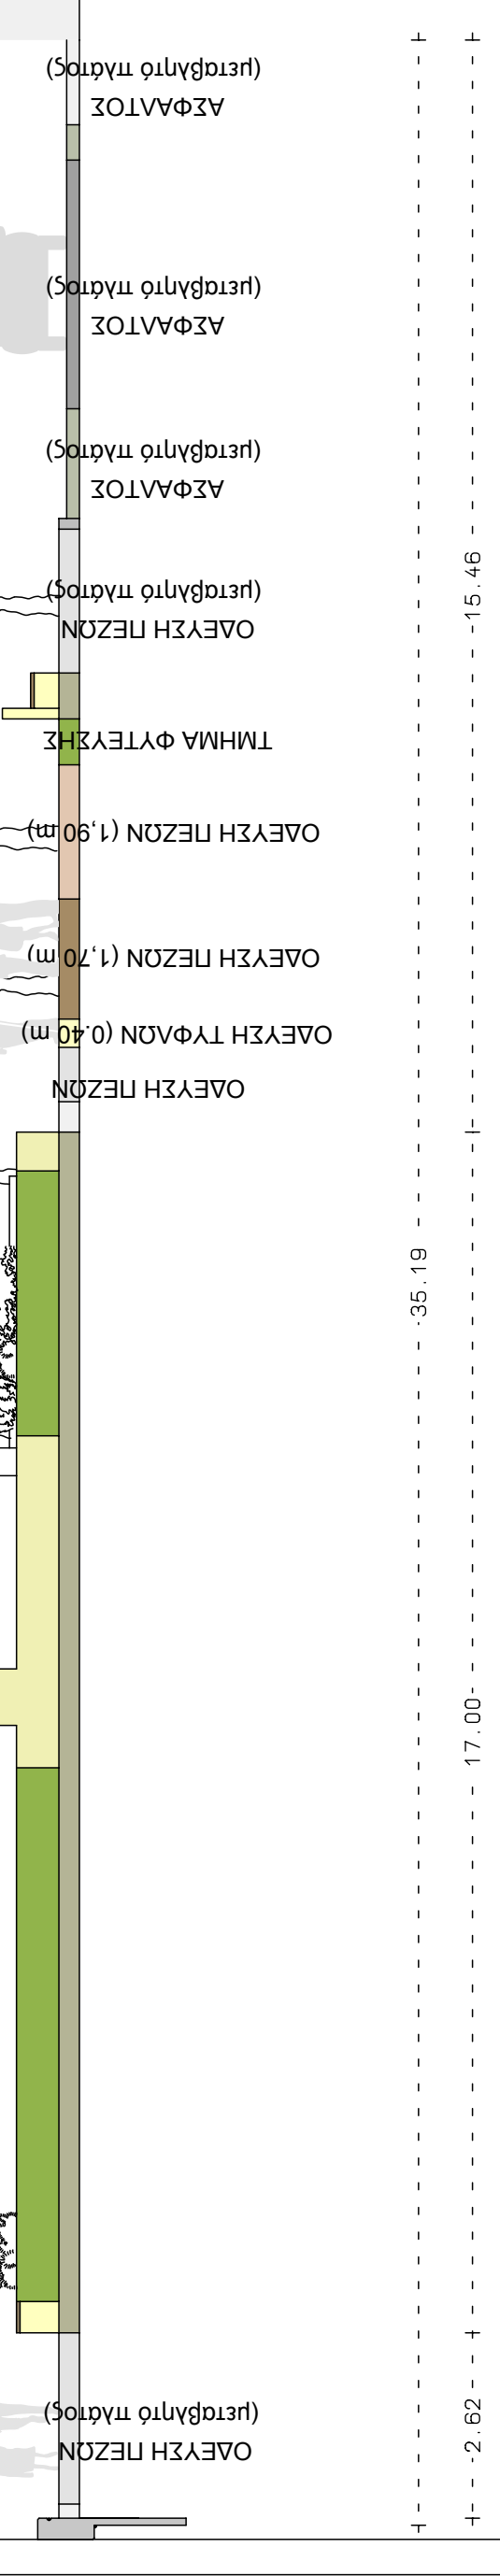

Λεπτομέρεια περιμετρικού στηθαίου  
 Κλίμακα 1:20

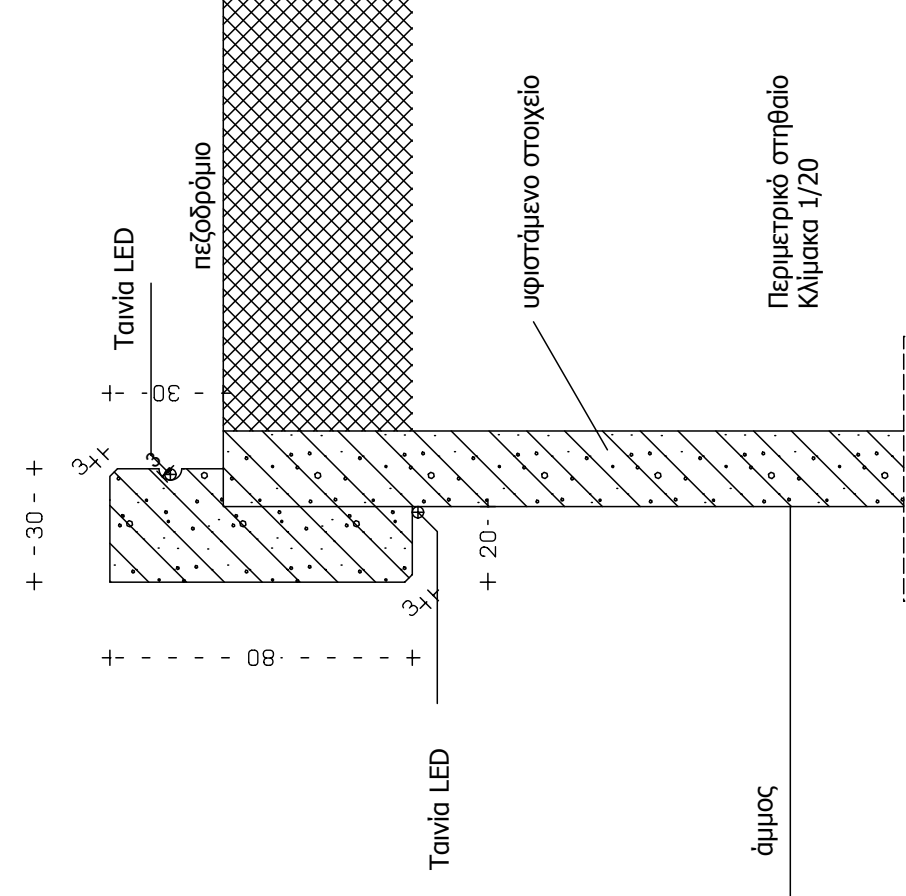

Σχηματική τομή Β  
 Κλίμακα 1:100

